



st.gallen

Teufener Strasse Fellenbergstrasse bis Im Grund

Hauptversammlung Quartierverein Riethüsli
St.Gallen, 25. April 2019




Chronologie

Beschluss Stadtrat	29. September 2011
Beschluss Regierungsrat	18. Oktober 2011
Projektauflage	26. Okt. Bis 24. Nov. 2011
Einspracheverfahren	Dez. 2011 bis Feb. 2017
Rechtskräftiges Projekt	März 2017
Bau DML, Ruckhaldentunnel	Feb. 2015 bis Dez. 2018
Rückbau Gleisanlagen	Herbst 2018


Übersicht Projekt



Abschnitt Nord, Fellenberg- bis Obere Berneggstrasse

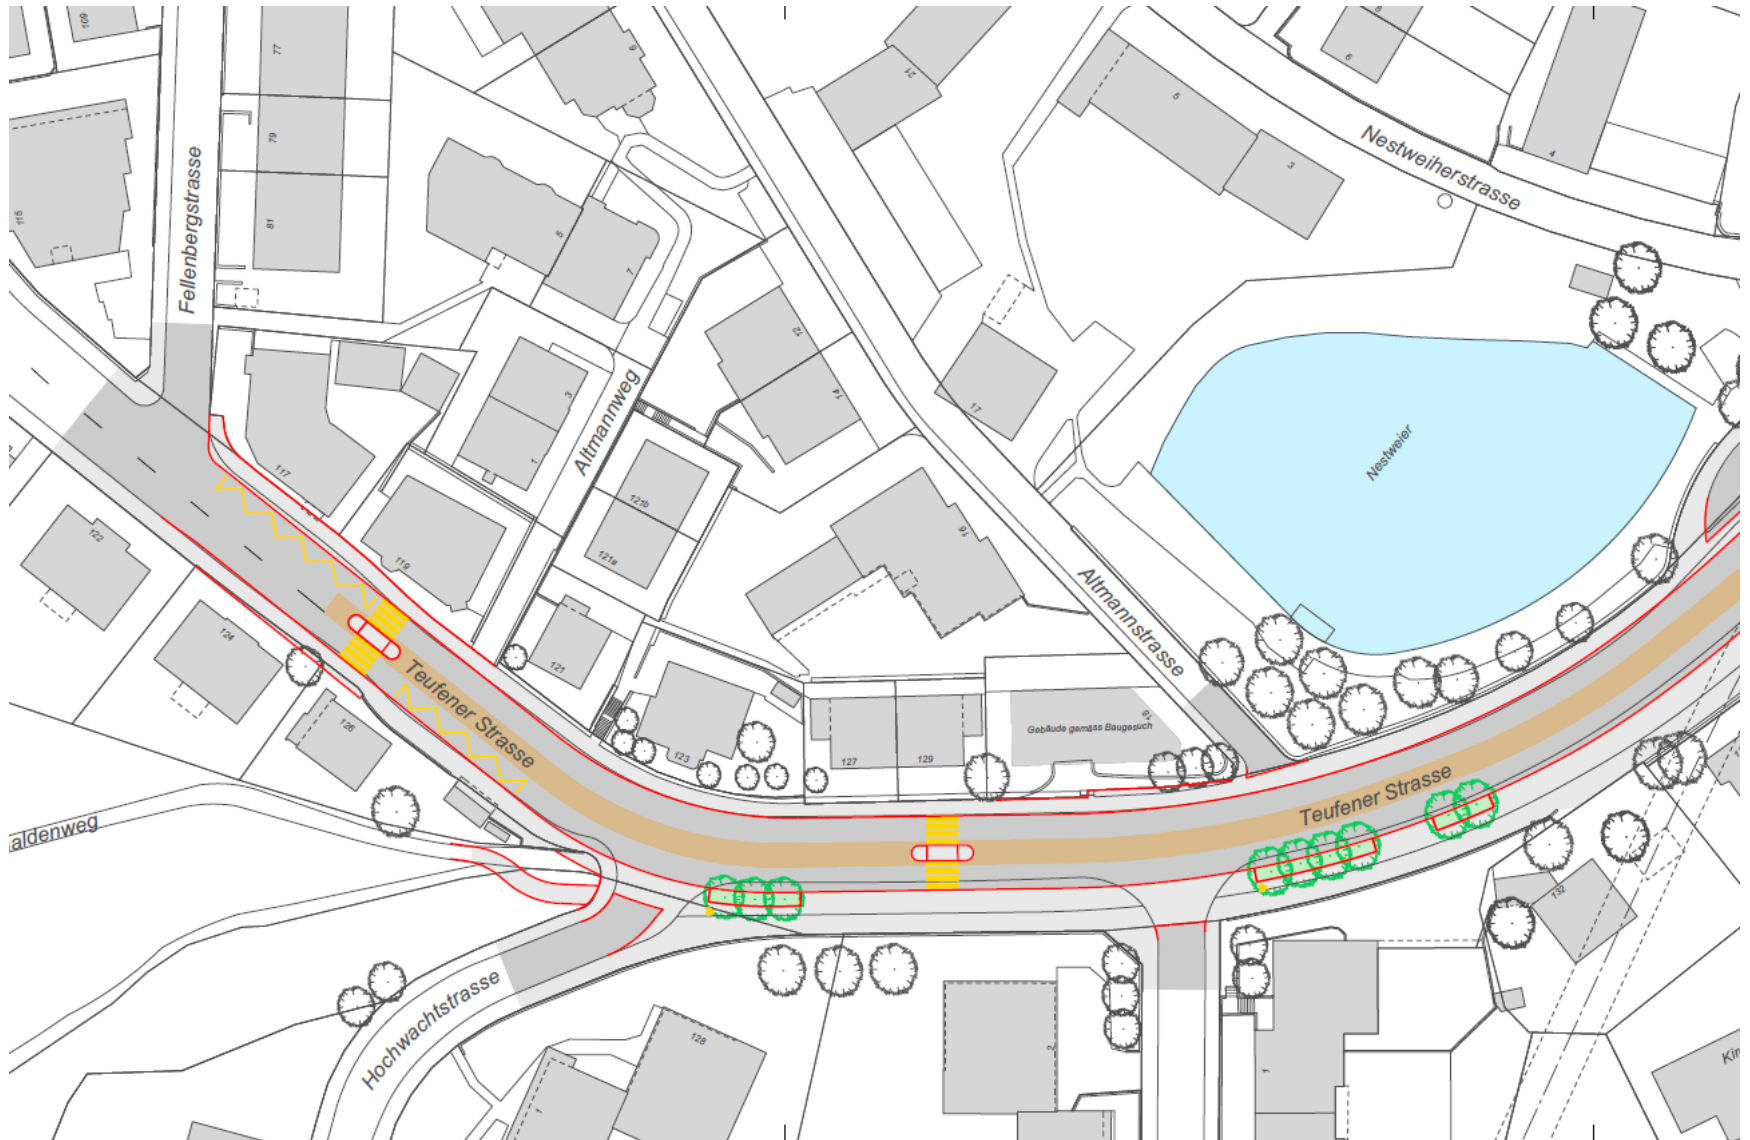


Abschnitt Mitte, Obere Berneggstrasse bis Im Grund

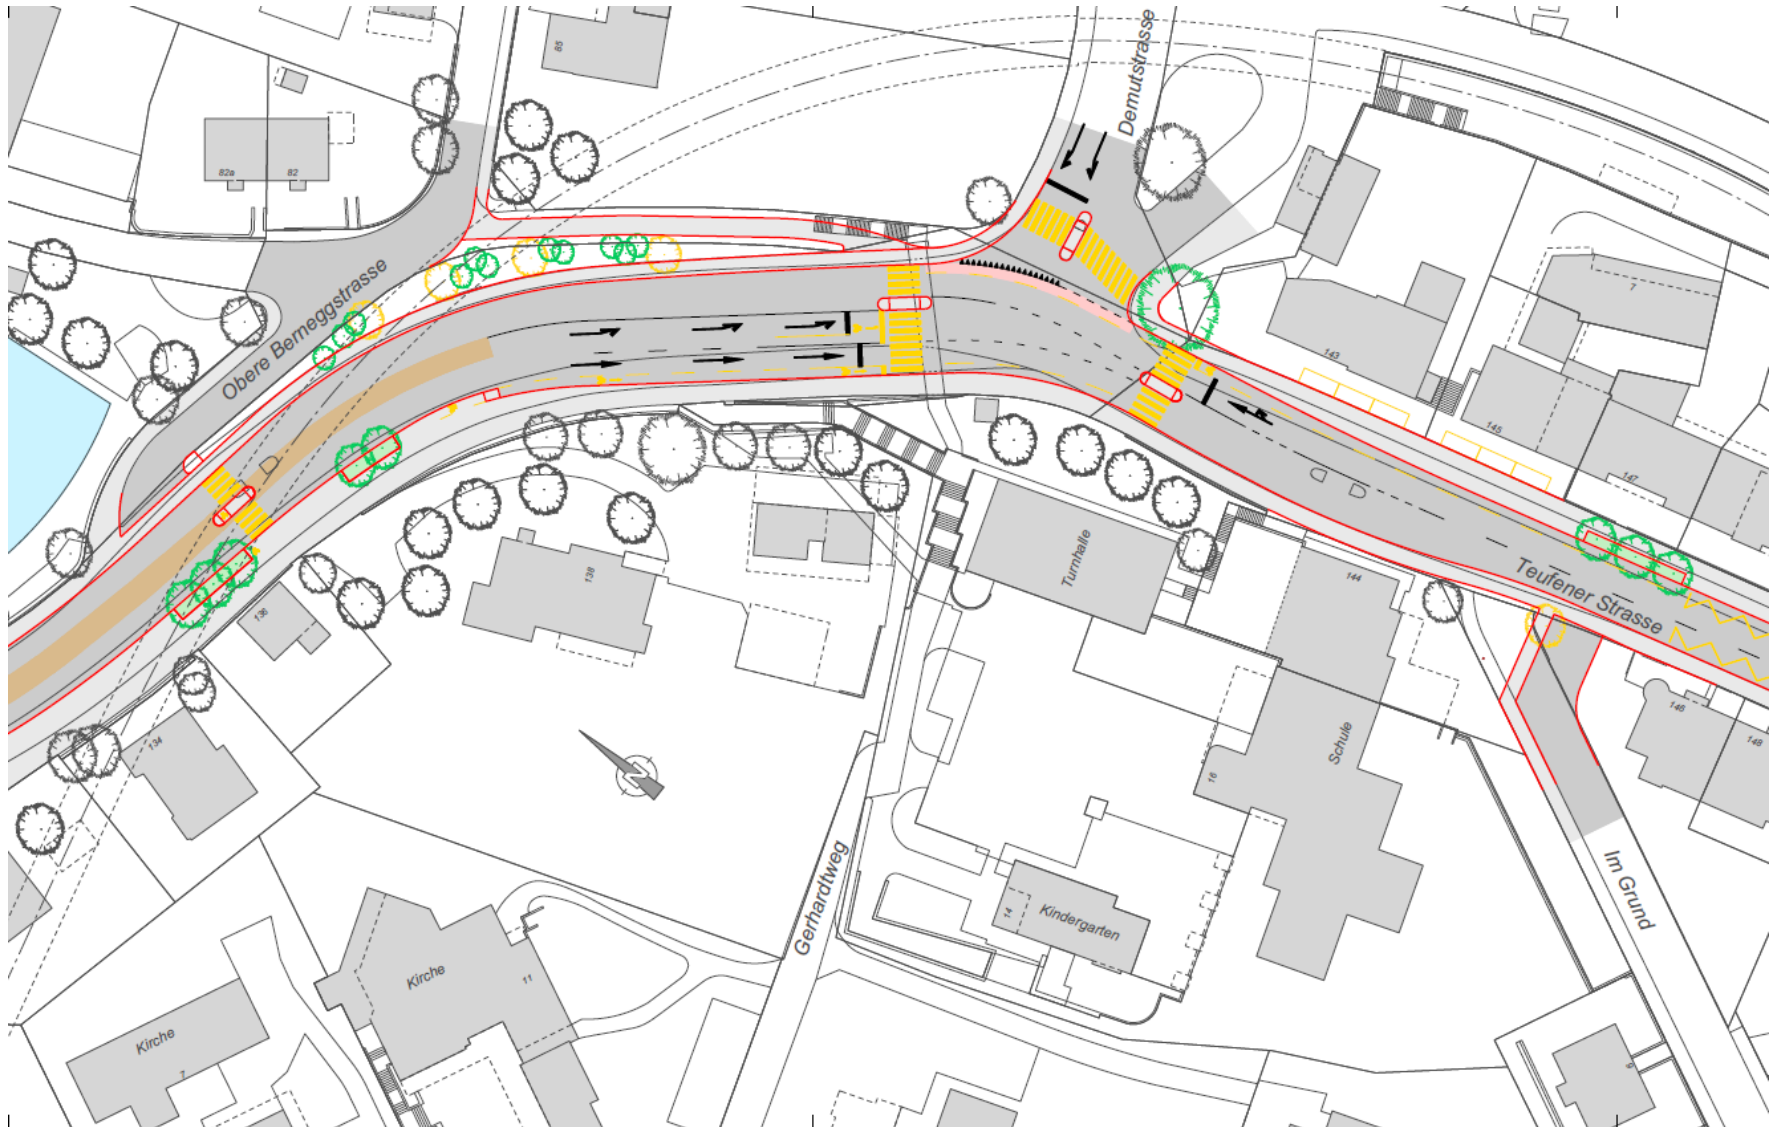

Abschnitt Süd




Übersicht Bauetappen

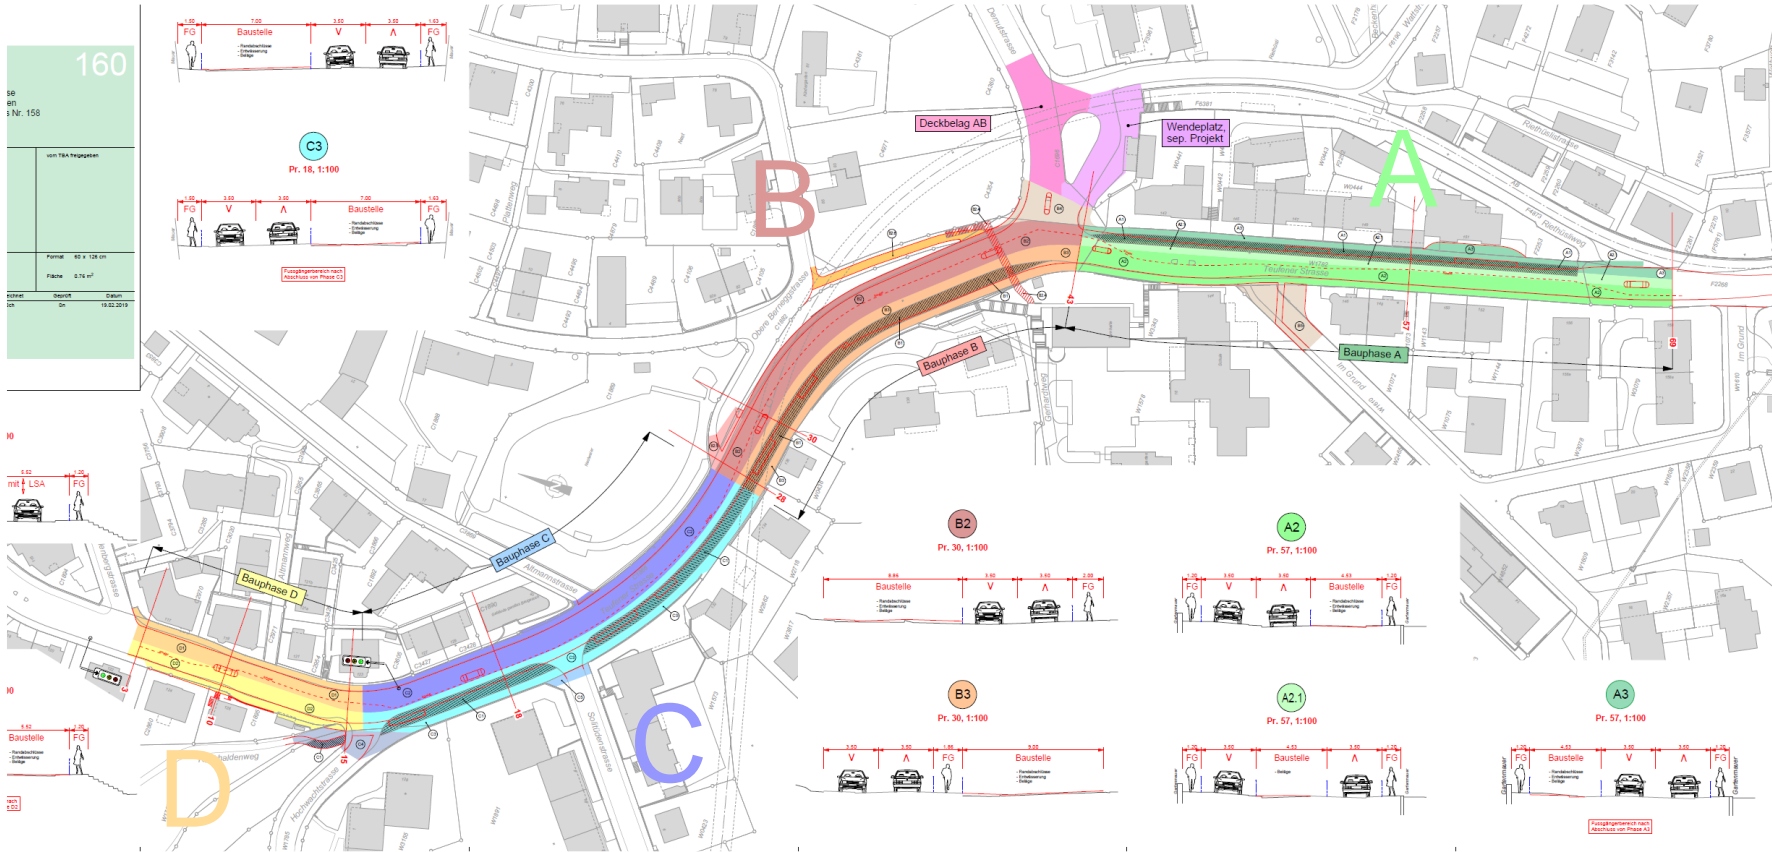


Bauetappe A



Pr. 57, 1:1

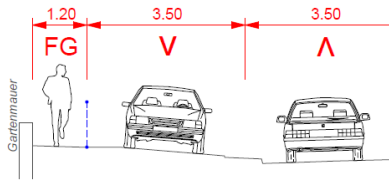


Pr. 57, 1:100

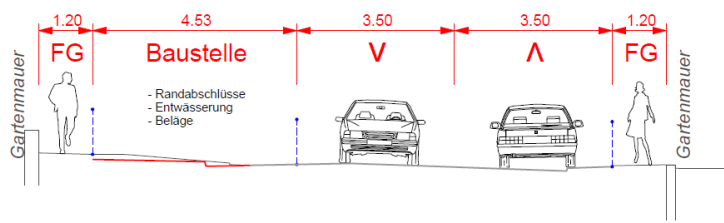




Fussgängerbereich nach Abschluss von Phase A3



1:100

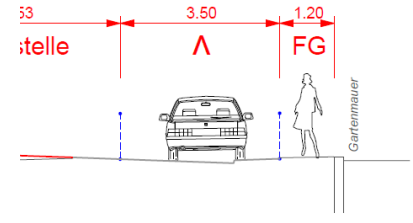

Bauetappe B

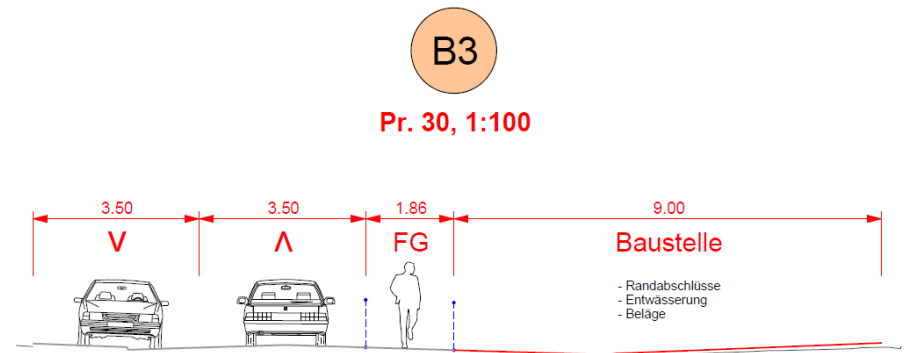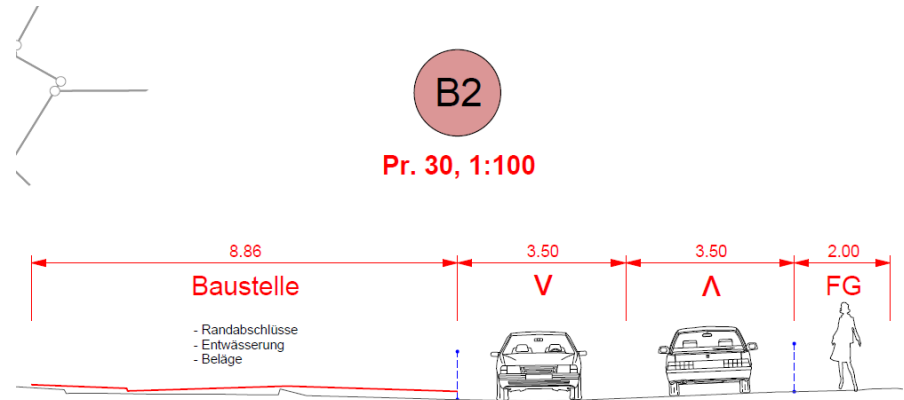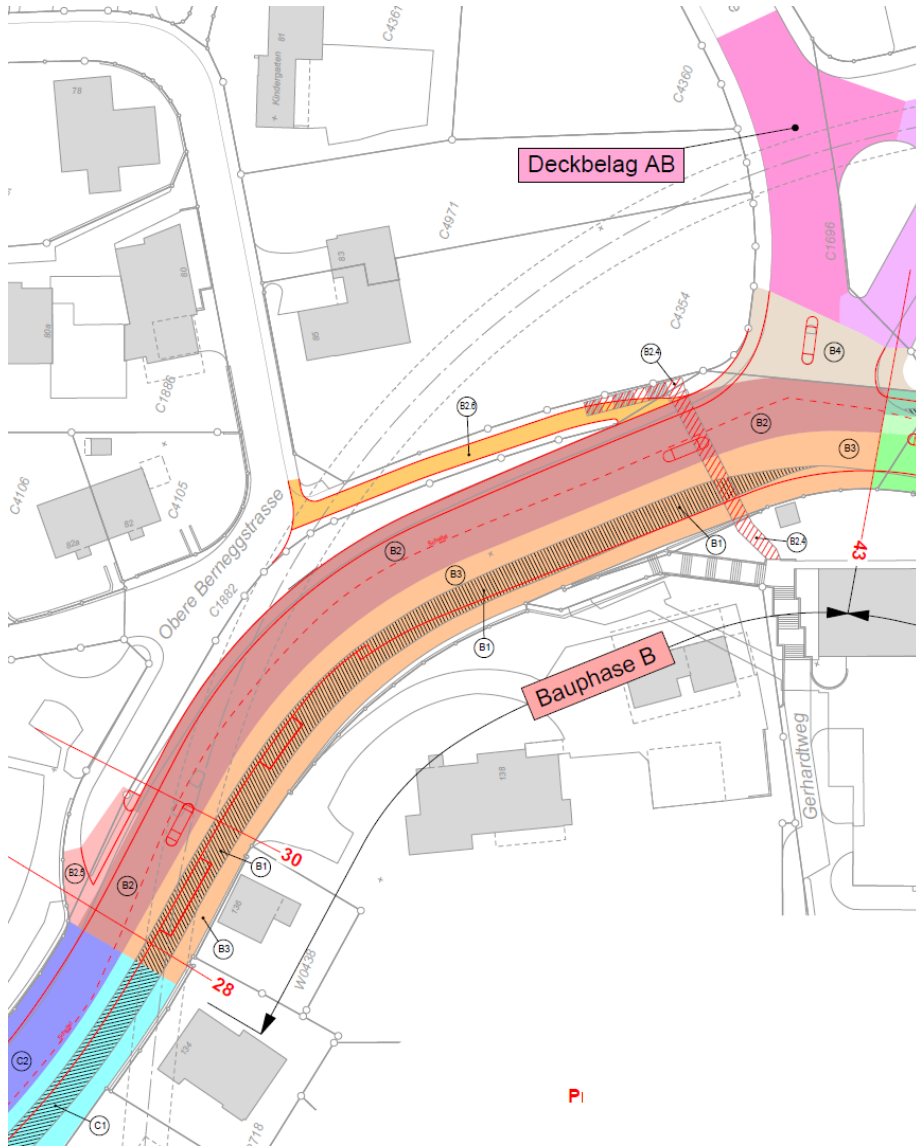


Baustappe C




C2

Pr. 18, 1:100

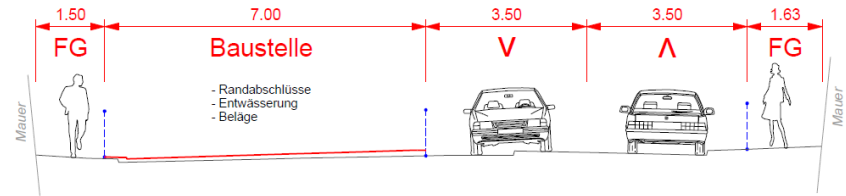


C3

Pr. 18, 1:100

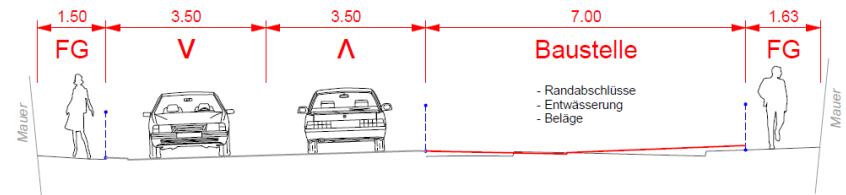

Fussgängerbereich nach Abschluss von Phase C3



Baustappe D

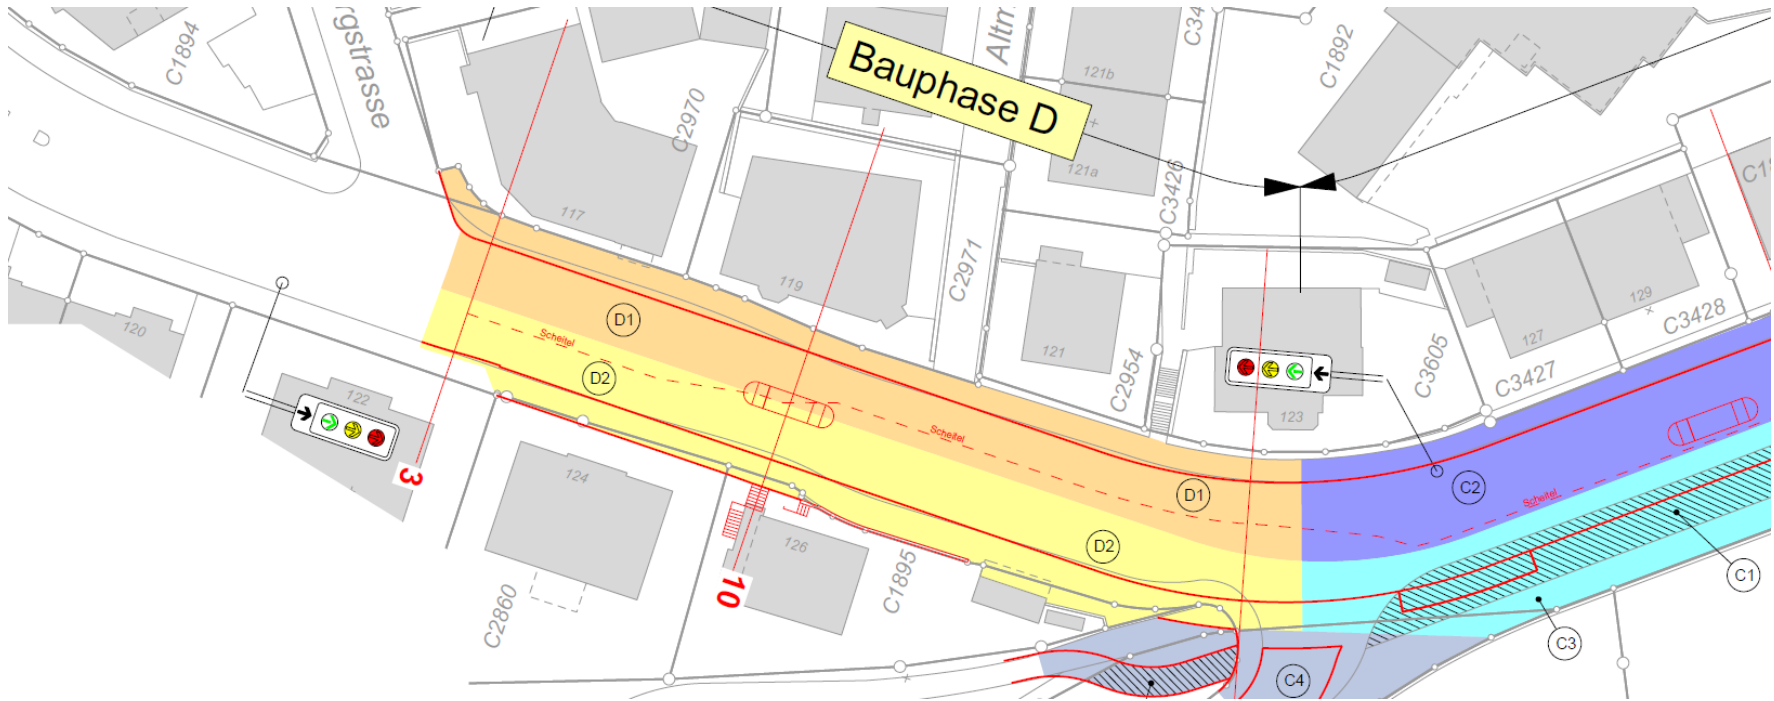

Pr. 10, 1:100



Pr. 10, 1:100

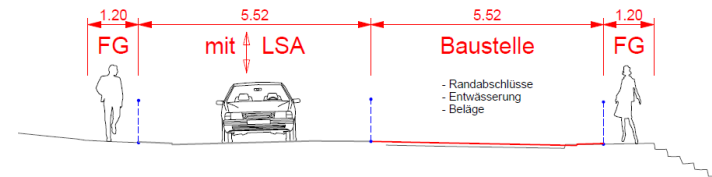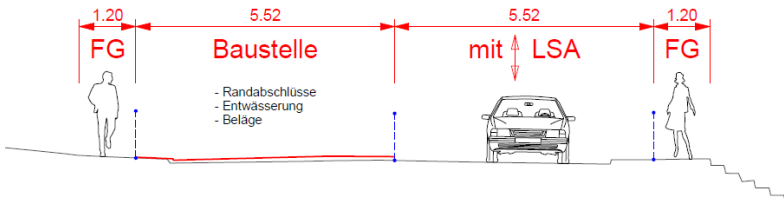

Fussgängerbereich nach Abschluss von Phase D2

Vorgehen

	Mai	Juni	Juli	Aug	Sept	Okt	Nov	Dez
Werkleitungen G/W	■							
Vorbereitungen	■							
Bauetappe A		■						
Bauetappe B					■			
Bauetappe C		■						
Bauetappe D					■			
Abschlussarbeiten								■
Deckbelag	Sommer 2020, Sa/So unter Vollsperrung							



st.gallen